


br. proj:	0100
zahvat:	Dječji vrtić Kolan
lokacija:	k.č.br. 8517 k.o. Kolan Parunka b.b. Kolan
investitor:	Općina Kolan Trg kralja Tomislava 6 Kolan OIB 63577538914
faza:	GLAVNI PROJEKT
projektant:	Diana Špirić, dipl.ing.arh.



- granica k.č. 8517
- nova granica parcele
- zgrada
- terasa na terenu
- terasa na temeljnoj ploči
- opločenje terena
- elastična podloga
- zeleni opločnici
- hortikultura
- koridor nove prometnice
- os nove prometnice
- udaljenost zgrade od granice parcele
- 9,14% nagib prometnice
- PM** parkirno mjesto
- 1 glavni ulaz
- 2 gospodarski ulaz
- 3 izlaz na igralište
- 4 sigurnosni izlaz
- 1 požarni put - travnati opločnici
- 2 natkrivena terasa - penjačica na pergoli
- 3 vrt na terasi/ barijera za buru
- 4 dječji vrt/ povrtnjak
- 5 hortikultura uz igralište
- 6 živica
- 7 stabla na igralištu

sadržaj:	SITUACIJA POGLED - SZ FASADA
kota:	
aps. kota	±0,00 = 93,95mm
Mj	1:200
datum:	01/05/2023
list br.	02

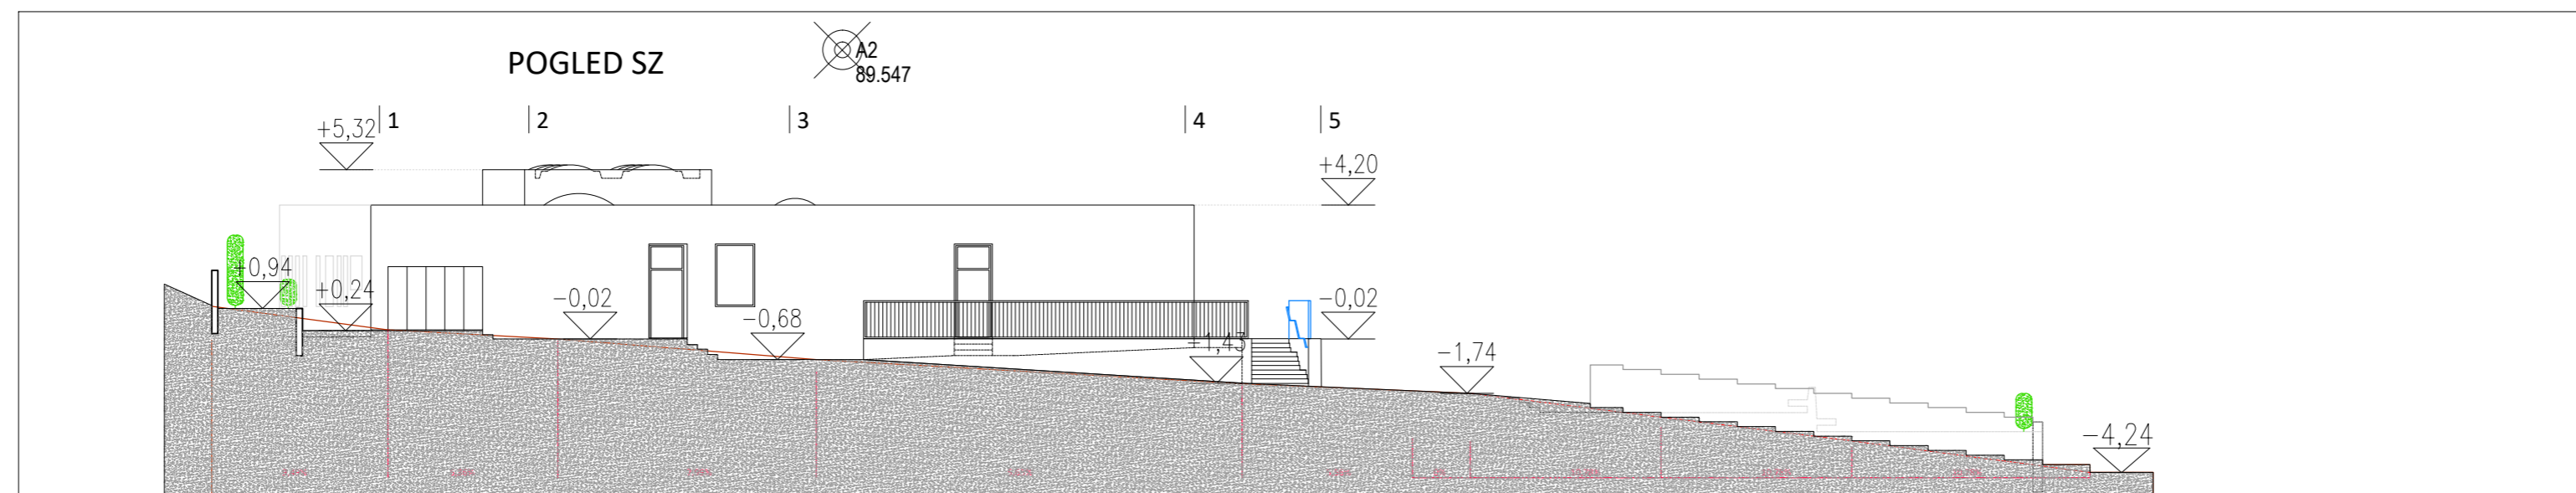

Ured ovlaštene arhitekture Diana Špirić
 Topnička 8, Zagreb/ tel: 01-3778-607, 091-3778-607
 OIB: 20165292318

br. proj:	0100
zahvat:	Dječji vrtić Kolan
lokacija:	k.č.br. 8517 k.o. Kolan Parunka b.b. Kolan
investitor:	Općina Kolan Trg kralja Tomislava 6 Kolan OIB 63577538914
faza:	GLAVNI PROJEKT
projektant:	Diana Špirić, dipl.ing.arh.

sadržaj:	TLOCRT PRIZEMLJA
kota:	±0,00
aps. kota:	±0,00 = 93,95mnm
MJ:	1:200
datum:	01/05/2023
list br.	04

BITO
VRTIĆ
682,17 m²

