

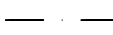

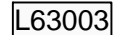
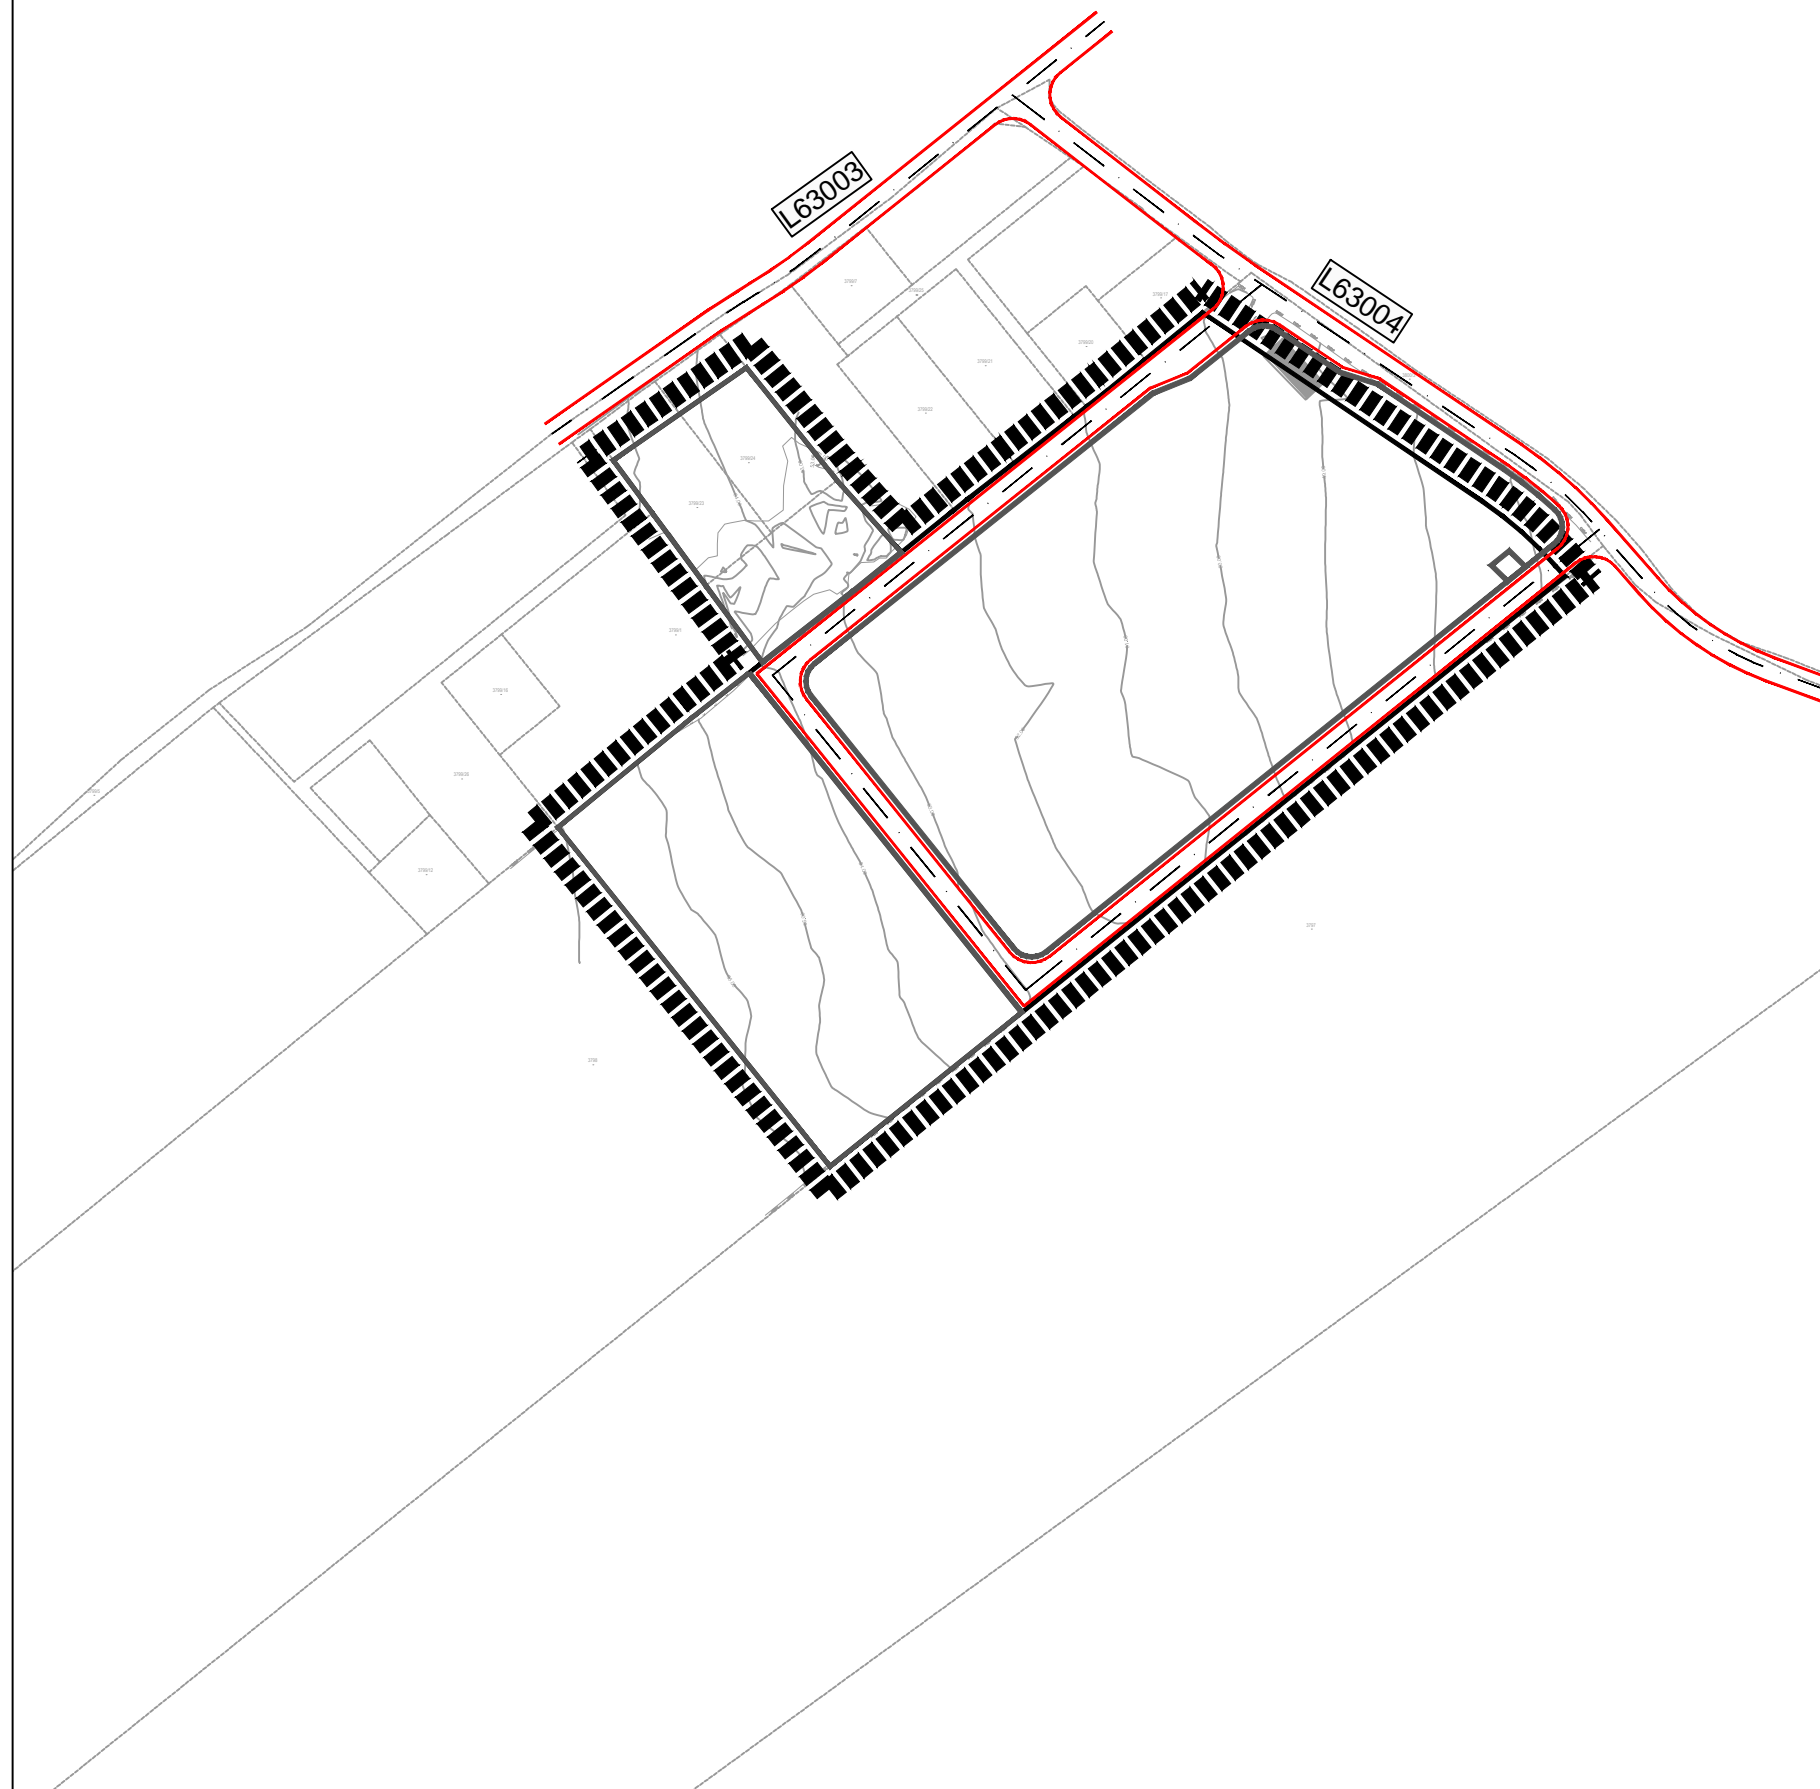


TUMAČ ZNAKOVLJA

	GRANICA OBUHVATA PLANA
	POJAS NERAZVRSTANE CESTE
	OS KOLNIKA
	RUB KOLNIKA
	OZNAKA LOKALNE CESTE



0 | 40 | 80 | 120 | 160m

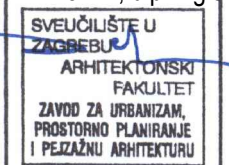

Županija: ZADARSKA Općina: KOLAN

Naziv prostornog plana:
**URBANISTIČKI PLAN UREĐENJA
PROIZVODNO-POSLOVNE ZONE
KRIŽINE (UPU-17)**
prijedlog plana za javnu raspravu

Naziv kartografskog prikaza:
**2. Prometna i komunalna infrastrukturna mreža
PROMET**

Broj kartografskog prikaza: **2.A.** Mjerilo kartografskog prikaza: 1:2000

Pravna osoba/tijelo koje je izadilo Plan:
Sveučilište u Zagrebu, ARHITEKTONSKI FAKULTET,
Zavod za urbanizam, prostorno planiranje i pejzažnu arhitekturu,
10000 Zagreb, Fra Andrije Kačića Miošića 26, tel.01/4639-333

Predstojnik Zavoda: Prof.dr.sc. DAMIR KRAJNIK, dipl.ing.arch. 	Odgovorni voditelj: ovlaštenu arhitekt urbanist Prof.dr.sc. NENAD LIPOVAC, dipl.ing.arch. 
Žig pravne osobe/tijela koje je izradilo Plan:	Žig Odgovornog voditelja:

Stručni tim u izradi Plana:
ovlaštenu arhitekt urbanist Prof.dr.sc. NENAD LIPOVAC, dipl.ing.arch.
ovlaštena arhitektica urbanistica LUCIJA ANTON, mag.ing.arch.

Odluka predstavničkog tijela o izradi Plana: Službeni glasnik Općine Kolan br. 14/23	Odluka predstavničkog tijela o donošenju Plana: Službeni glasnik Općine Kolan br. ___/24
---	---

Objava javne rasprave: 14.03.2024. - mpgi.gov.hr 14.03.2024. - www.kolan.hr 14.03.2024. - oglasna ploča 14.03.2024. - Zadarski list	Javni uvid: 18.03.2024. - 16.04.2024. Javno izlaganje: 25.03.2024.
--	---

Žig tijela odgovornog za provođenje javne rasprave:	Odgovorna osoba za provođenje javne rasprave: Pročelnica: ANA-MARIJA GLIGORA, dipl.iur.
---	---

Suglasnost Ministarstva prostornog uređenja, graditeljstva i državne imovine (prema čl. 108. Zakona o prostornom uređenju NN 153/13, 65/17, 114/18, 39/19 i 98/19, 67/23):
Klasa: _____ Ur.broj: _____ Datum: _____

Predsjednik predstavničkog tijela: Predsjednik općinskog vijeća: ANTE ZUBOVIĆ	Istovjetnost ovog prostornog plana s izvornikom ovjerava: Načelnik: ŠIME GLIGORA, dipl.inf.
---	---

Žig nadležnog tijela:

Žig nadležnog tijela: