

# TUMAČ ZNAKOVLJA

████████████████████ GRANICA OBUHVATA PLANA

## TELEKOMUNIKACIJE


POSTOJEĆE	PLANIRANO	
—	- - -	TK PODZEMNI KORISNIČKI I SPOJNI VOD
	□	TK ZDENAC

## ELEKTROENERGETIKA

POSTOJEĆE	PLANIRANO	
—	- - -	10 (20) KV DALEKOVOD
	TS	TRAFOSTANICA

## POVRŠINE OSTALIH INFRASTRUKTURNIH SUSTAVA

▬▬▬	POJAS NERAZVRSTANE CESTE
—	RUB KOLNIKA
L63003	OZNAKA LOKALNE CESTE

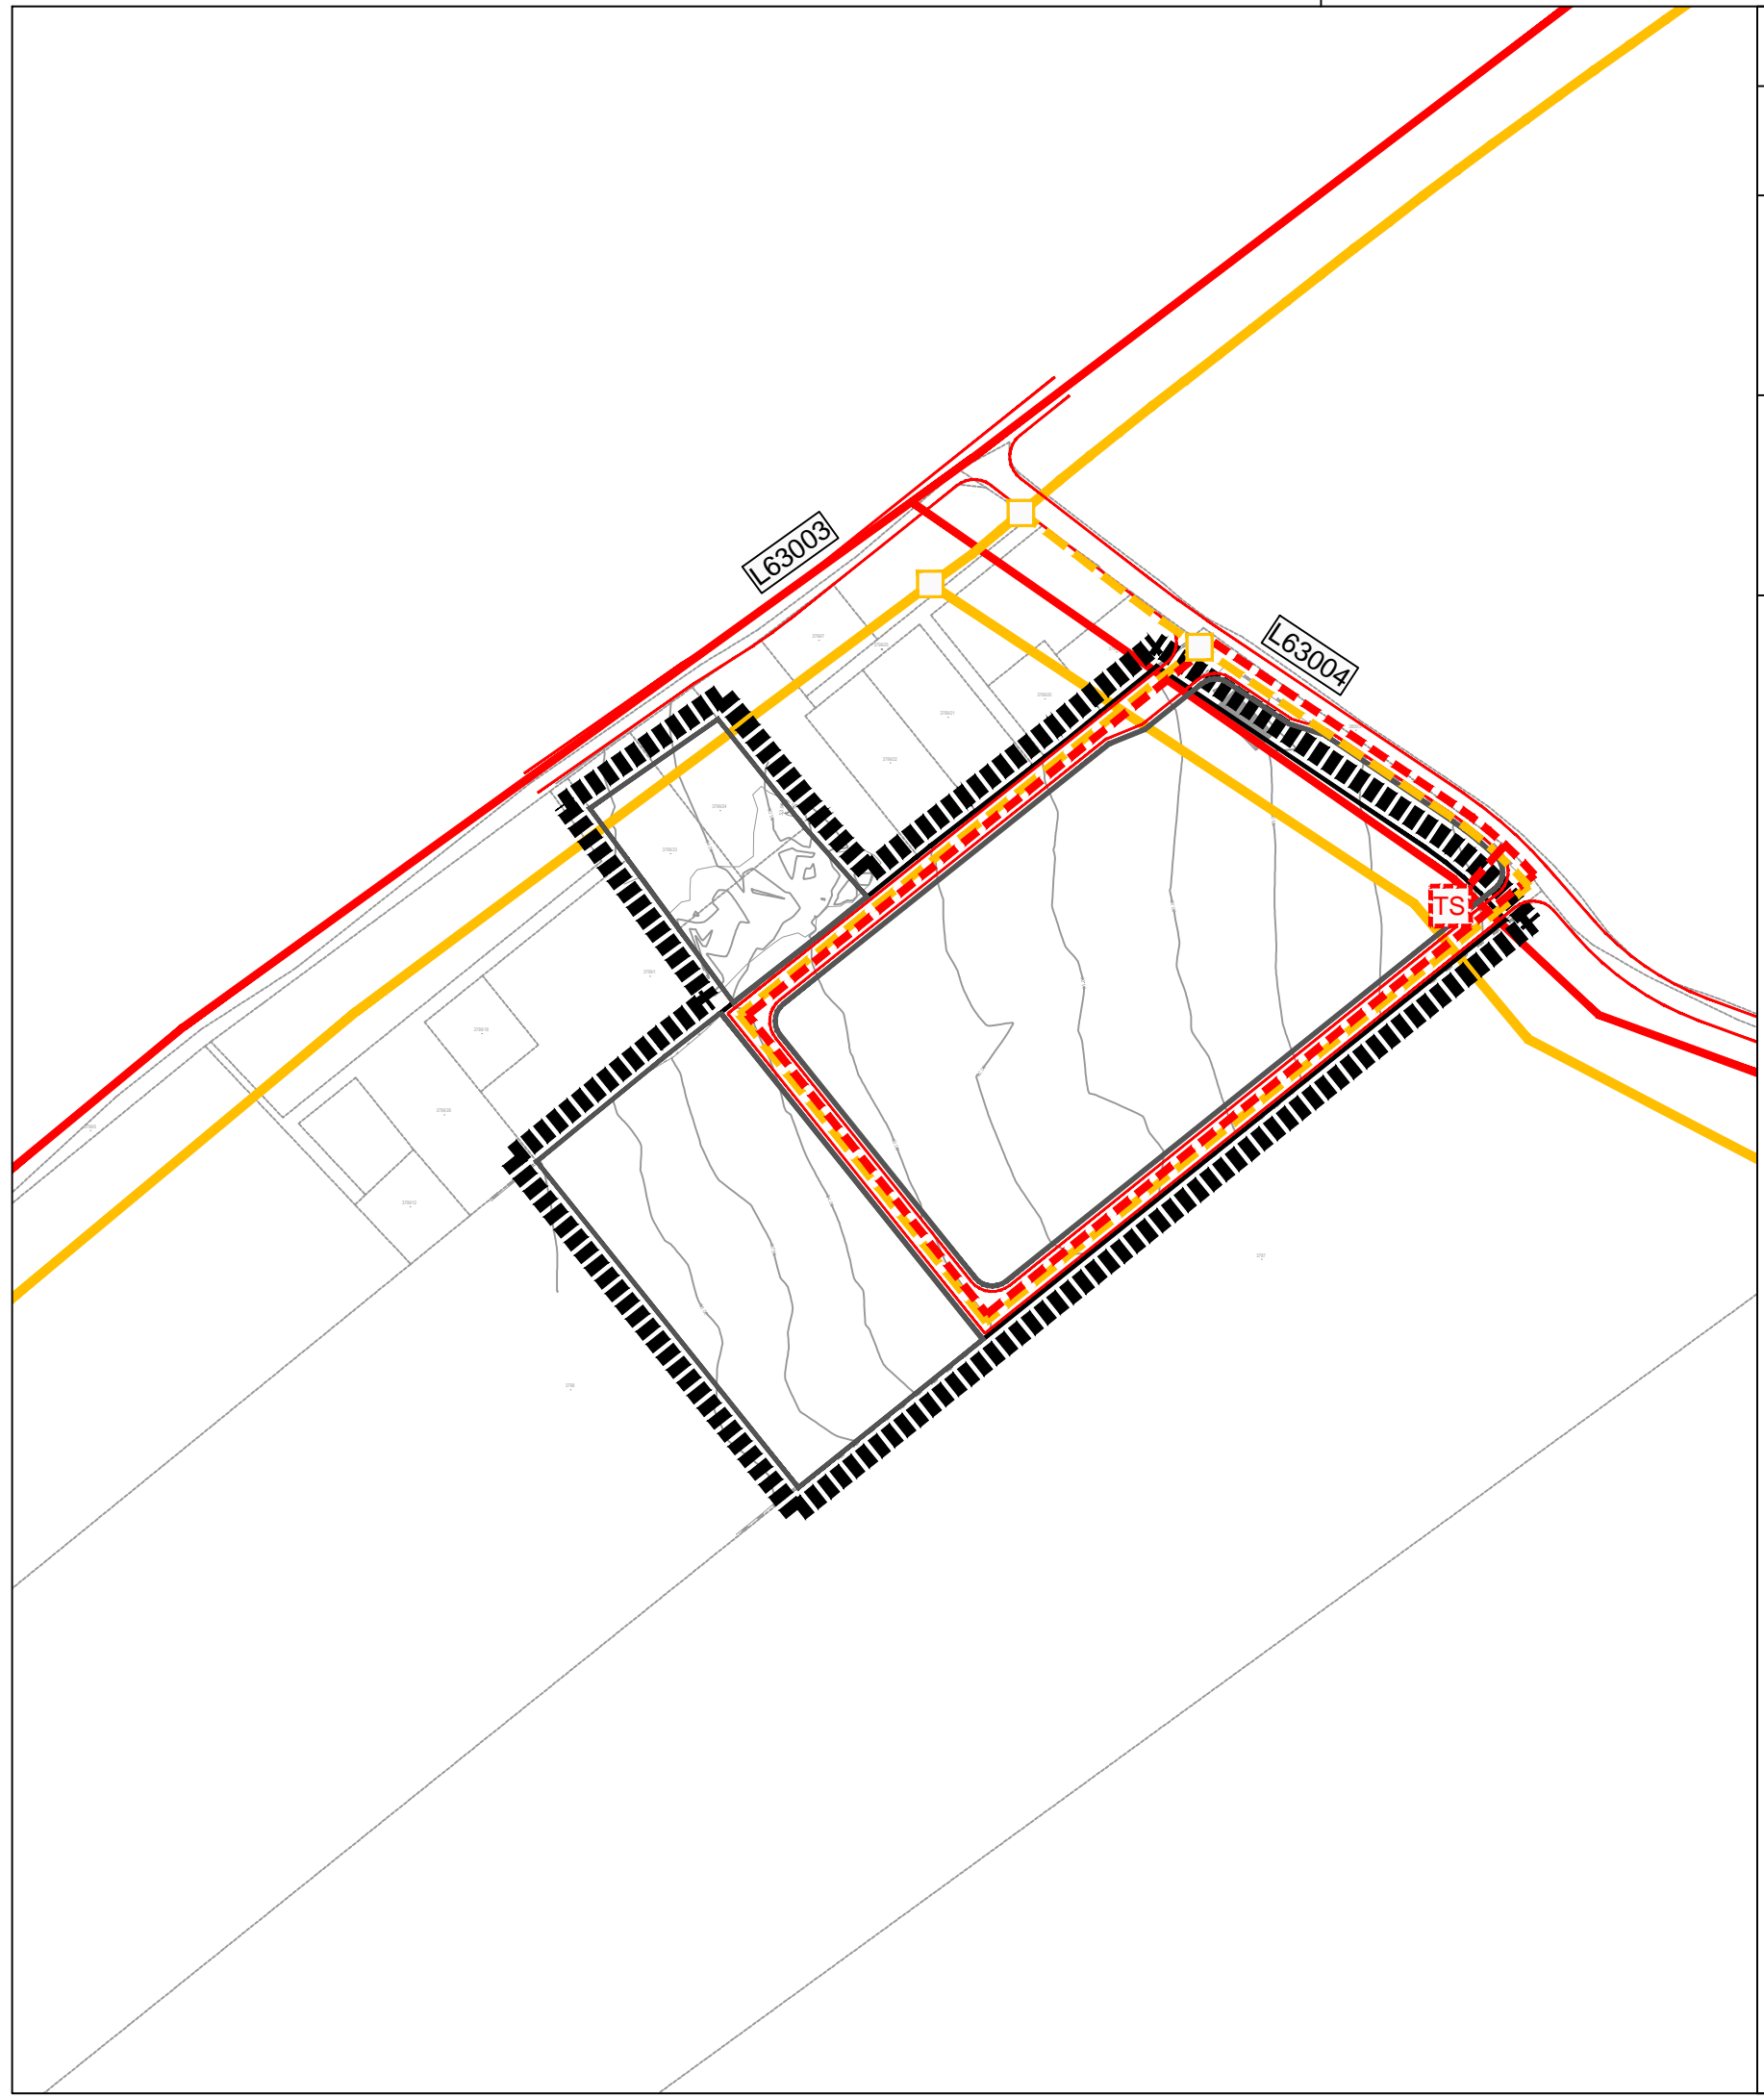

ZADARSKA ŽUPANIJA

OPĆINA KOLAN



0 | 40 | 80 | 120 | 160m

Županija: ZADARSKA Općina: KOLAN

Naziv prostornog plana:  
**URBANISTIČKI PLAN UREĐENJA  
 PROIZVODNO-POSLOVNE ZONE  
 KRIŽINE (UPU-17)**  
 prijedlog plana za javnu raspravu

Naziv kartografskog prikaza:  
**2. Prometna i komunalna infrastrukturna mreža  
 TELEKOMUNIKACIJE I ELEKTROENERGETIKA**

Broj kartografskog prikaza: **2.B.** Mjerilo kartografskog prikaza: 1:2000

Pravna osoba/tijelo koje je izadilo Plan:  
 Sveučilište u Zagrebu, ARHITEKTONSKI FAKULTET,  
 Zavod za urbanizam, prostorno planiranje i pejzažnu arhitekturu,  
 10000 Zagreb, Fra Andrije Kačića Miošića 26, tel.01/4639-333

Predstojnik Zavoda:  
 Prof.dr.sc. DAMIR KRAJNIK, dipl.ing.arch.

Odgovorni voditelj:  
 ovlaštenu arhitekt urbanist  
 Prof.dr.sc. NENAD LIPOVAC, dipl.ing.arch.

Žig pravne osobe/tijela koje je izradilo Plan:

Žig Odgovornog voditelja:

Stručni tim u izradi Plana:  
 ovlaštenu arhitekt urbanist Prof.dr.sc. NENAD LIPOVAC, dipl.ing.arch.  
 ovlaštena arhitektica urbanistica LUCIJA ANTON, mag.ing.arch.

Odluka predstavničkog tijela o izradi Plana:  
 Službeni glasnik Općine Kolan br. 14/23

Odluka predstavničkog tijela o donošenju Plana:  
 Službeni glasnik Općine Kolan br. \_\_\_/24

Objava javne rasprave: 14.03.2024. - mpgi.gov.hr  
 14.03.2024. - www.kolan.hr  
 14.03.2024. - oglasna ploča  
 14.03.2024. - Zadarski list

Javni uvid: 18.03.2024. - 16.04.2024.  
 Javno izlaganje: 25.03.2024.

Žig tijela odgovornog za provođenje javne rasprave:

Odgovorna osoba za provođenje javne rasprave:  
 Pročelnica:  
 ANA-MARIJA GLIGORA, dipl.iur.

Suglasnost Ministarstva prostornog uređenja, graditeljstva i državne imovine (prema čl. 108. Zakona o prostornom uređenju NN 153/13, 65/17, 114/18, 39/19 i 98/19, 67/23):  
 Klasa: \_\_\_\_\_ Ur.broj: \_\_\_\_\_ Datum: \_\_\_\_\_

Predsjednik predstavničkog tijela:  
 Predsjednik općinskog vijeća:  
 ANTE ZUBOVIĆ

Istovjetnost ovog prostornog plana s izvornikom ovjerava:  
 Načelnik:  
 ŠIME GLIGORA, dipl.inf.

Žig nadležnog tijela:

Žig nadležnog tijela: