

OPĆINA KOLAN  
**MANDRE**  
STAMBENA ZONA

URBANISTIČKI PLAN UREĐENJA

PROMETNA I ULIČNA MREŽA 2a

MJERILO = 1:1000

- KAZALO:**
- - - - - granica obuhvata UP-u-a
  - - - - - zaštni obalni pojas (70m od obalne crte)
  - - - - - CESTOVNI PROMET
  - - - - - prometnica (nogostup, zaštno zelenilo i kolnik)
  - A oznaka prometnice
  - parkirališne površine
  - podzemna parkirališna površina
  - kolno-pješačka površina sa upuštnim rubnjakom
  - pješačka staza
  - pješačke površine i trgov
  - autobusno stajalište
  - - - - - MORSKI PROMET
  - - - - - morsk luka otvorena za javni promet: luka lokalnog značaja - razvrstana punička luka komunalni vez
  - - - - - ribarska luka

OPIS TJEMENA U PROMETNICAMA

	α	R	tg	Bs	L
T1	5°25'47"	350,00 m	16,60 m	0,39 m	33,17 m
T2	5°15'26"	500,00 m	22,95 m	0,53 m	45,88 m
T3	4°43'20"	1500,00 m	61,85 m	1,27 m	123,63 m
T5	6°27'58"	1000,00 m	56,87 m	1,59 m	113,23 m
T6	8°06'48"	500,00 m	35,46 m	1,26 m	70,80 m
T7	1°24'13"	1500,00 m	18,37 m	0,11 m	36,74 m
T8	5°59'11"	1000,00 m	52,29 m	1,37 m	104,48 m
T9	7°47'10"	1000,00 m	68,05 m	2,31 m	135,89 m
T10	18°04'35"	100,00 m	15,91 m	1,26 m	31,55 m
T11	30°21'53"	50,00 m	13,57 m	1,81 m	26,50 m
T12	35°23'15"	50,00 m	15,95 m	2,48 m	30,88 m
T13	1°32'51"	1500,00 m	20,26 m	0,14 m	40,52 m
T14	2°14'14"	500,00 m	15,20 m	0,10 m	9,76 m
T15	4°40'10"	250,00 m	10,19 m	0,21 m	20,37 m
T16	1°00'29"	1500,00 m	13,20 m	0,06 m	26,39 m
T17	42°27'08"	100,00 m	38,84 m	7,28 m	74,09 m
T18	40°49'39"	60,00 m	22,33 m	4,02 m	42,75 m
T19	16°36'40"	300,00 m	43,80 m	3,18 m	86,98 m
T20	12°12'44"	150,00 m	16,05 m	0,86 m	31,97 m
T21	7°49'07"	200,00 m	13,67 m	0,47 m	27,29 m
T22	15°58'32"	50,00 m	7,02 m	0,49 m	13,94 m
T23	39°33'27"	25,00 m	8,99 m	1,57 m	17,26 m
T24	17°04'31"	150,00 m	22,52 m	1,68 m	44,70 m
T25	6°10'26"	10,00 m	5,90 m	1,61 m	10,67 m
T26	5°27'26"	750,00 m	35,75 m	0,85 m	71,44 m
T27	15°46'08"	500,00 m	58,87 m	4,71 m	126,82 m
T28	85°55'21"	20,00 m	21,48 m	9,35 m	32,84 m
T29	31°00'54"	30,00 m	8,37 m	1,14 m	16,32 m
T30	89°20'31"	9,00 m	9,10 m	3,80 m	14,24 m
T31	5°32'07"	200,00 m	9,67 m	0,23 m	19,32 m
T32	1°04'58"	1500,00 m	14,17 m	0,07 m	28,35 m
T33	1°06'26"	1500,00 m	14,49 m	0,07 m	28,98 m
T34	3°17'41"	500,00 m	14,38 m	0,21 m	28,75 m
T35	4°27'51"	500,00 m	19,49 m	0,38 m	39,96 m
T36	2°55'59"	500,00 m	12,80 m	0,16 m	25,59 m
T37	10°58'30"	150,00 m	14,41 m	0,69 m	28,73 m
T38	17°46'47"	150,00 m	23,46 m	1,92 m	48,55 m
T39	1°03'44"	3000,00 m	27,81 m	0,13 m	55,61 m
T40	1°03'12"	1500,00 m	13,79 m	0,06 m	27,58 m
T41	1°43'30"	1500,00 m	22,58 m	0,17 m	45,16 m
T42	2°33'03"	100,00 m	33,40 m	0,37 m	66,78 m
T43	17°45'16"	100,00 m	15,62 m	1,21 m	30,99 m
T44	4°07'55"	350,00 m	12,63 m	0,23 m	25,24 m
T45	1°31'49"	750,00 m	10,02 m	0,07 m	20,03 m
T46	3°19'02"	750,00 m	21,72 m	0,31 m	43,42 m
T47	6°20'08"	250,00 m	13,84 m	0,38 m	27,64 m
T48	5°26'35"	250,00 m	11,88 m	0,28 m	23,75 m
T49	4°43'15"	1500,00 m	22,53 m	0,17 m	45,05 m
T50	1°37'21"	350,00 m	4,96 m	0,04 m	9,91 m
T51	0°56'35"	3000,00 m	24,69 m	0,10 m	49,38 m
T52	1°40'27"	1500,00 m	21,92 m	0,16 m	43,83 m
T53	1°58'47"	750,00 m	12,96 m	0,11 m	25,91 m
T56	1°07'28"	5000,00 m	49,07 m	0,24 m	98,13 m
T57	3°18'09"	750,00 m	21,62 m	0,31 m	43,23 m
T58	3°35'49"	750,00 m	23,55 m	0,37 m	47,09 m
T59	4°22'25"	500,00 m	19,09 m	0,36 m	38,17 m
T60	9°41'27"	300,00 m	25,42 m	1,07 m	50,71 m
T61	6°53'54"	350,00 m	21,10 m	0,64 m	42,14 m
T62	6°03'20"	500,00 m	26,45 m	0,70 m	52,85 m
T63	12°48'59"	35,00 m	3,93 m	0,22 m	7,83 m
T64	15°15'04"	75,00 m	10,64 m	0,67 m	19,96 m
T65	1°13'24"	1500,00 m	16,01 m	0,09 m	32,02 m
T66	1°47'32"	1500,00 m	23,46 m	0,18 m	46,92 m


JEDNOSMJERNA PROMETNICA - SJEVER

A1	10°04'42"	90,00 m	7,94 m	0,35 m	15,83 m
A2	28°21'33"	40,00 m	10,41 m	1,26 m	19,80 m
A3	45°24'38"	80,00 m	33,47 m	6,72 m	63,40 m
A4	17°59'40"	75,00 m	11,85 m	0,93 m	23,55 m
A5	11°58'07"	150,00 m	15,72 m	0,82 m	31,33 m
A6	26°37'52"	50,00 m	11,83 m	1,38 m	23,24 m


JEDNOSMJERNA PROMETNICA - JUG

B1	85°59'59"	15,00 m	13,99 m	5,51 m	22,51 m
B2	59°21'02"	15,00 m	8,55 m	2,28 m	15,54 m
B3	47°05'35"	20,00 m	8,72 m	1,82 m	16,44 m
B4	50°10'17"	20,00 m	9,36 m	2,08 m	17,51 m
B5	47°36'11"	20,00 m	8,62 m	1,96 m	16,62 m
B6	4°32'36"	175,00 m	6,94 m	0,14 m	13,85 m
B7	16°42'35"	300,00 m	44,06 m	3,22 m	87,94 m
B8	15°12'05"	150,00 m	20,02 m	1,33 m	39,80 m
B9	85°57'05"	60,00 m	38,93 m	11,52 m	69,06 m
B10	42°54'22"	40,00 m	15,72 m	2,98 m	29,95 m
B11	85°55'29"	25,00 m	16,21 m	4,80 m	28,77 m
B12	17°30'50"	100,00 m	15,40 m	1,18 m	30,57 m
B13	35°52'57"	50,00 m	16,19 m	2,56 m	31,31 m
B14	16°34'50"	100,00 m	14,57 m	1,06 m	28,94 m
B15	13°13'43"	100,00 m	11,60 m	0,67 m	23,09 m

KARAKTERISTIČNI POPREČNI PRESJECI PROMETNICA:

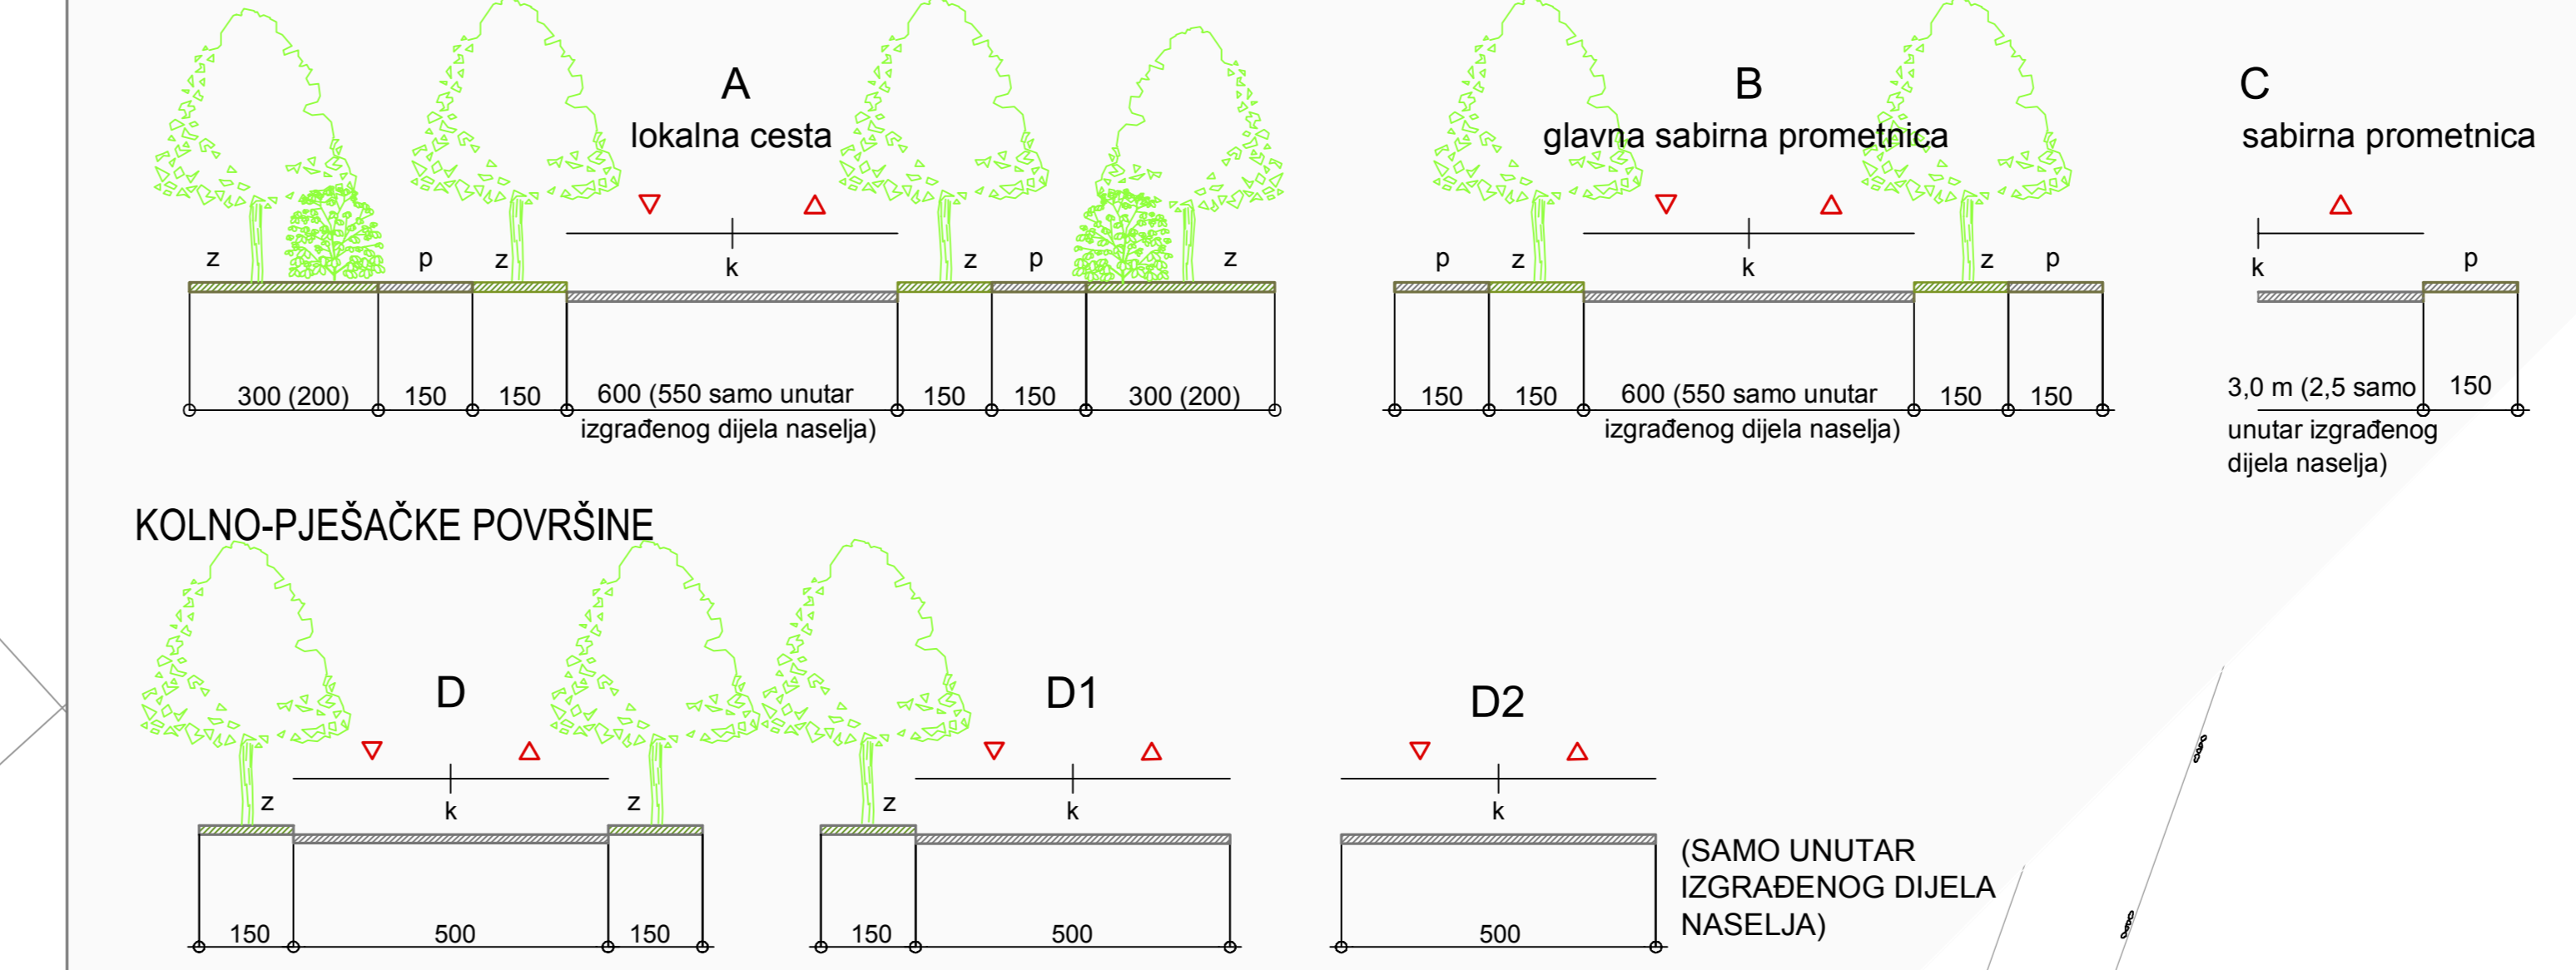

K.O.KOLAN  
M 1:1000

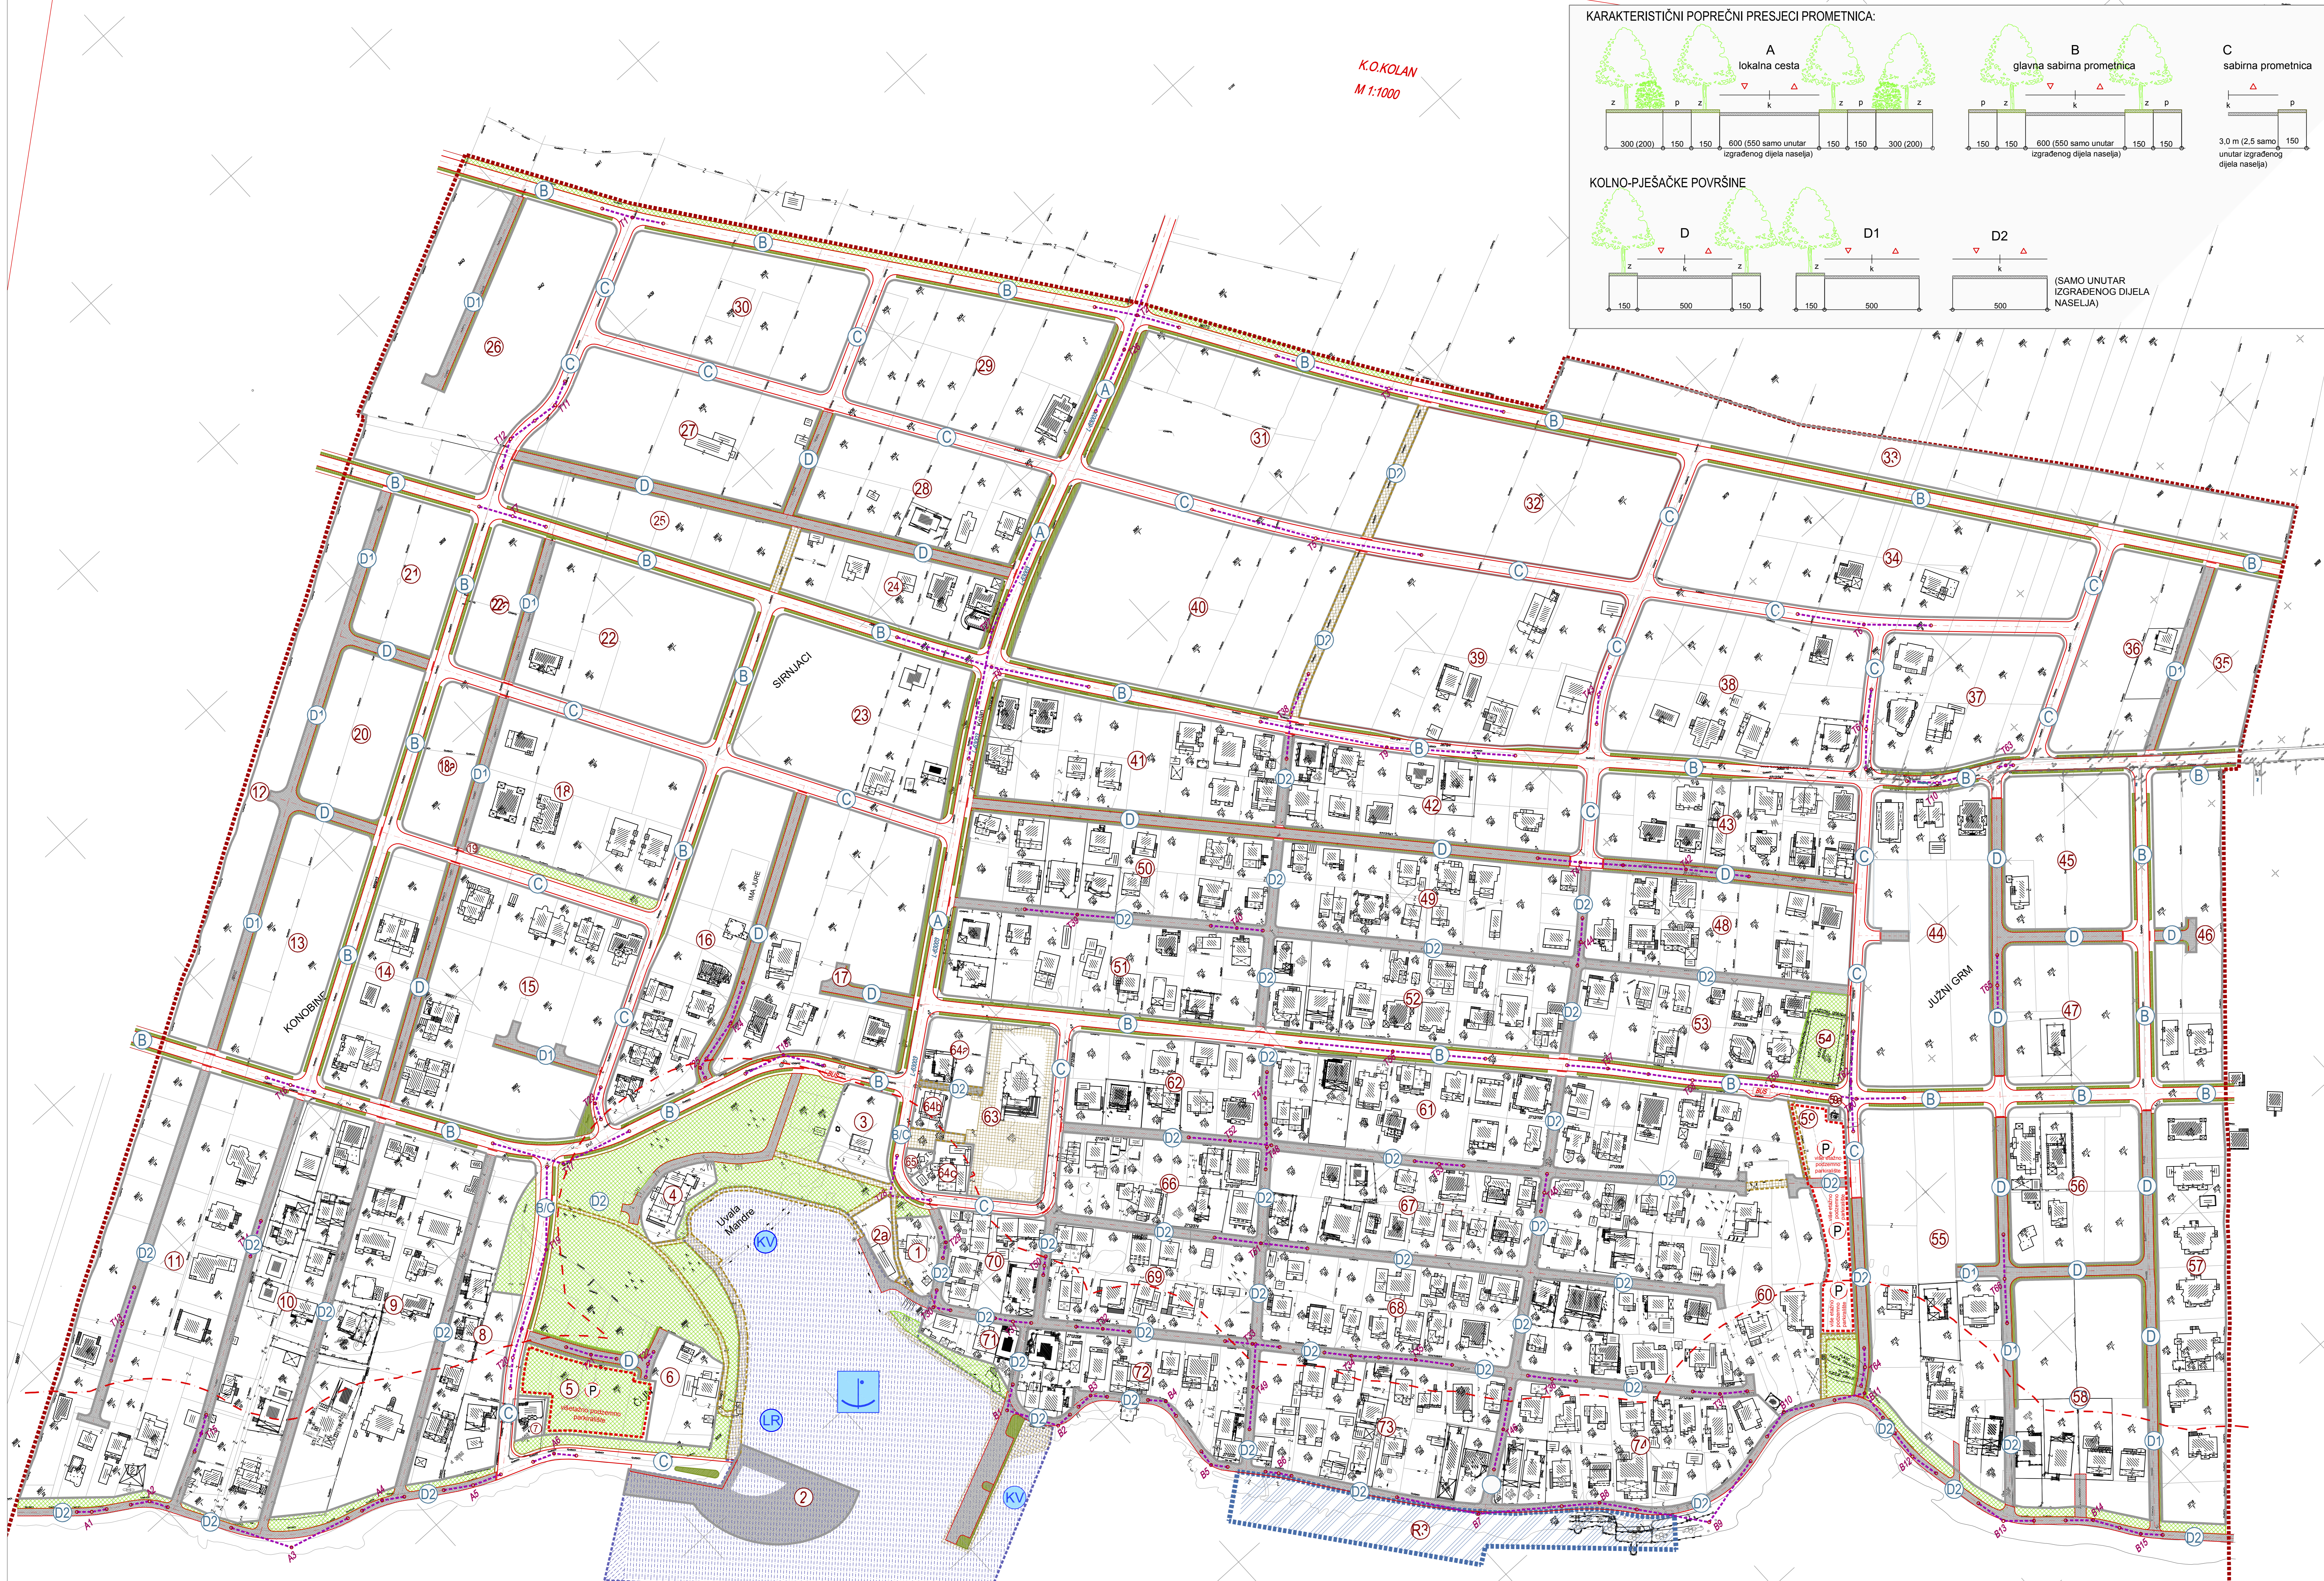

**ZADARSKA KOLAN**

Urbanistički plan uređenja stambene zone Mandre

**PROMETNA I ULIČNA MREŽA**

Mjerilo kartografskog prikaza: 1:1000

Program mjera za unapređenje stanja u prostoru: Odluka predstavničkog tijela o dodjeli plana (uključeno planiranje)

"SLUŽBENI GLASNIK ZADARSKOG ŽUPANIJE" br. 05/04  
"SLUŽBENI GLASNIK ZADARSKOG ŽUPANIJE" br. 17/08

Javni uvid otkazan  
od 20. listopada 2007.  
do 20. studenog 2007.

Podatci tjelima odgovorni za provođenje javne rasprave: Odgovorna osoba za provođenje javne rasprave: Josip Zubović (ime, prezime i potpis)

Suglasnost za plan prema članku 45a Zakona o prostornom uređenju ("Narodni list" br. 80/94, 68/98, 61/00, 30/01, 130/04) i čl. 52. Zakona o prostornom uređenju graniči ("Narodni list" br. 16/07):

broj suglasnosti klasa 550-02/08-1/35 Urbini/531-05-08-4 datum: 12. lipnja 2008.

**ACBS** **PROJEKT ILL**

Podatci pravne osobe/tijela koje je izradilo plan: Odgovorna osoba: Željko Predovan, dipl.ing.arh. (ime, prezime i potpis)

Koordinator plana: Željko Predovan, dipl.ing.arh.

Stručni tim u izradi plana: 1. Željko Predovan, dipl.ing.arh. 5. Stjepan Tony Brčić, dipl.ing.pr.pl. 2. Vjekoslav Pavlekić, dipl.ing.arh. 6. Zlatko Adžić, ing. 3. Zoravko Srojnjan, dipl.ing.geod. 4. Zvonimir Matijević, dipl.ing.st.

Podatci predstavničkog tijela: Predsjednik predstavničkog tijela: Anta Čušarić (ime, prezime i potpis) Potpredsjednik predstavničkog tijela: Petar Nadokotić (ime, prezime i potpis)

Istovjetnost ovog prostornog plana s izvornikom: Istovjetnost ovog prostornog plana s izvornikom: Petar Nadokotić (ime, prezime i potpis)